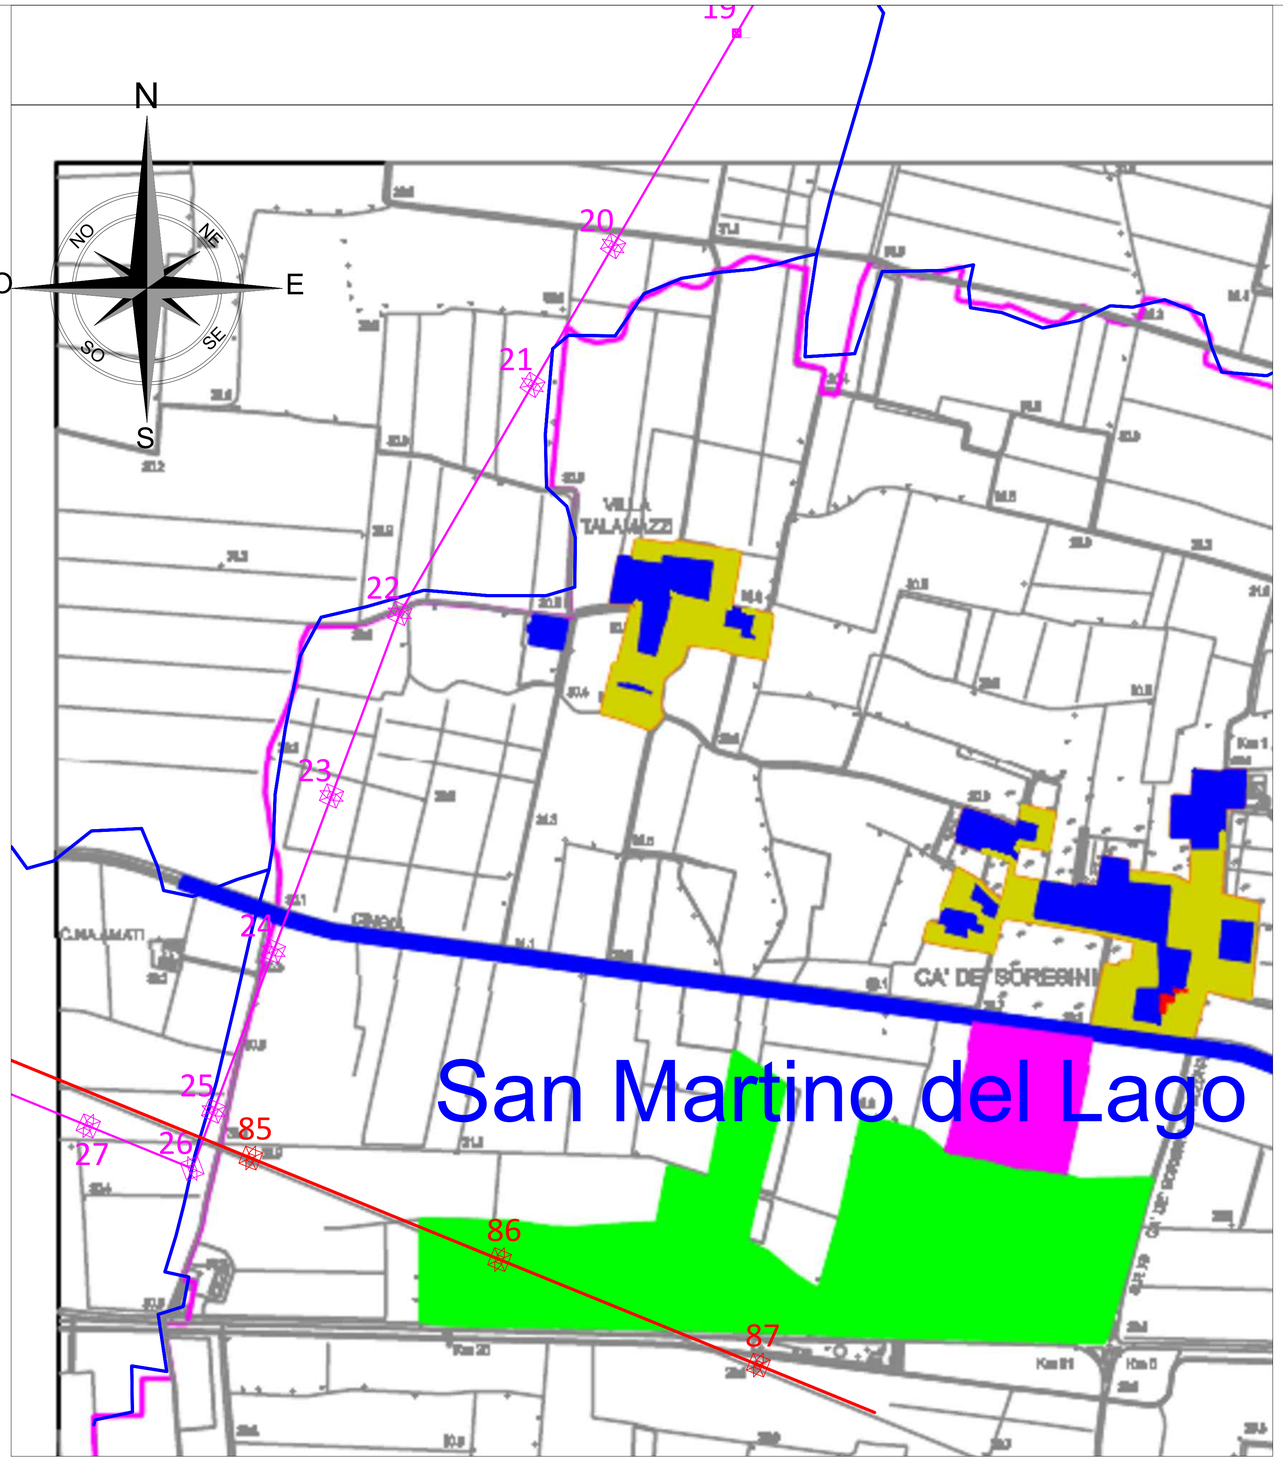

LEGENDA

- Nuovo Elettrodotto aereo 132kVSemplice terna Tracciato di Progetto
- Confini amministrativi
- Elettrodotto esistente 380kV
- Nuovo sostegno Tracciato di Progetto
- Sostegno esistente 380kV

N

ORIENTAMENTO

VENTI DOMINANTI

CLASSE 1	SENSIBILITA' PAESISTICA MOLTO BASSA
CLASSE 2	SENSIBILITA' PAESISTICA BASSA
CLASSE 3	SENSIBILITA' PAESISTICA MEDIA
CLASSE 4	SENSIBILITA' PAESISTICA ALTA
CLASSE 5	SENSIBILITA' PAESISTICA MOLTO ALTA

PIANO DI GOVERNO DEL TERRITORIO

COMUNE DI SAN MARTINO DEL LAGO

PROVINCIA DI CREMONA

PIANO DI GOVERNO DEL TERRITORIO

DOCUMENTO DI PIANO

CLASSI DI SENSIBILITA' PAESISTICA

TAVOLA DP6 SCALA 1:5000

APPROVAZIONE DEFINITIVA DOTT. ING. GUIDO FAVALLI

Firmato digitalmente da: Luca Simeone
Data: 14/10/2024 15:54:05

N.B. Il sostegno rappresentato in planimetria è da intendersi come un simbolo necessario solamente all'individuazione di centro picchetto; non rappresenta pertanto l'effettiva area d'ingombro.

REVISIONI					
00	08/07/2024	Prima emissione per PTO	D. Bellusci \ P. Villa GPI-SVP-PRA-PAN	B. Pezzicoli GPI-SVP-PRA-PAN	L. Simeone GPI-SVP-PRA
N.	DATA	DESCRIZIONE	ELABORATO	VERIFICATO	APPROVATO

CODIFICA ELABORATO

DEBX18096B2779307

Terna Rete Italia — TERNA GROUP

TITOLO ELABORATO

Nuovo Elettrodotto Aereo 132kV CP Piadena - CP Cella Dati

Stralcio PGT con indicazioni del tracciato
Comune di San Martino del Lago

TIPOLOGIA ELABORATO: PLANIMETRIA

PROGETTO: TE-BX-18-096

NOME DEL FILE	SCALA CAD	FORMATO	SCALA	FOGLIO
DEBX18096B2779307.dwg	1 Unità : 1m	A1 (594x841)	1:5000	1 di 1

Questo documento contiene informazioni di proprietà Terna Rete Italia S.p.A. e deve essere utilizzato esclusivamente dal destinatario in relazione alle finalità per le quali è stato ricevuto. È vietata qualsiasi forma di riproduzione o di divulgazione senza l'esplicito consenso di Terna Rete Italia S.p.A.

This document contains information proprietary to Terna Rete Italia S.p.A. and it will have to be used exclusively for the purposes for which it has been furnished. Whichever shape of spreading or reproduction without the written permission of Terna Rete Italia S.p.A. is prohibit.